



AS-IIS300

AS P.P.H A.Sobiesiak
ul.Urbanistów 1, 05-500 Piaseczno
tel./fax (022) 737 05 23
e-mail: biuro@aspgh.pl
www.aspgh.pl

N.I. Odwodnienie monolityczne szczelinowe

PN-EN 1433:2005


Pozycja N Korytka o szerokości wewnętrznej 300mm

N.I.	Numer elementu	KORYTKA AS-IIS300	Szerokość mm	Wysokość mm	Długość mm	Przekrój poprzeczny [cm ²]	Powierz. wlotowa [cm ² /mb]	Masa kg	Klasa wytrzymałości
N.I.1.	1.1	bez spadku	493	525	1000	683	360	431.0	kl.D400 - F900 kN
N.I.2.		korek PVC fi 315							

Odprowadzenie wody, rewizje i połączenia pod kątem za pomocą studzienki wielofunkcyjnej AS-STS400

Pozycja N.II E.II. Studzienka wielofunkcyjna AS-STS400

N.II.	Numer elementu	STUDZIENKA WIELOFUNKCYJNA	Szerokość mm	Wysokość mm	Długość mm	Masa kg	Obciążenie
N.II.1	0.1	górny element studzienki	493	515	675	102.2	kl.D 400 - 28.0 kg
N.II.2	1.1	element rewizyjny z dnem	493	525	675	119.0	kl.E 600 - x kg kl.F 900 - 48.0 kg
E.II.	Numer elementu	ELEMENT STUDZIENKI	Szerokość mm	Wysokość mm	Długość mm	Masa kg	
E.II.1	A	przelotowy bez odpływu	493	485	675	113.5	
E.II.2	A	przelotowy z odpływem z boku	493	485	675	110.0	
E.II.3	A	przelotowy z odpływem czołowym	493	485	675	110.0	
E.II.4	B	z dnem, bez odpływu	493	495	675	147.5	
E.II.5	B	z dnem, z odpływem z boku	493	495	675	144.0	
E.II.6	B	z dnem, z odpływem czołowym	493	495	675	144.0	
E.II.7		łapacz zanieczyszczeń	360	400	430	8.0	

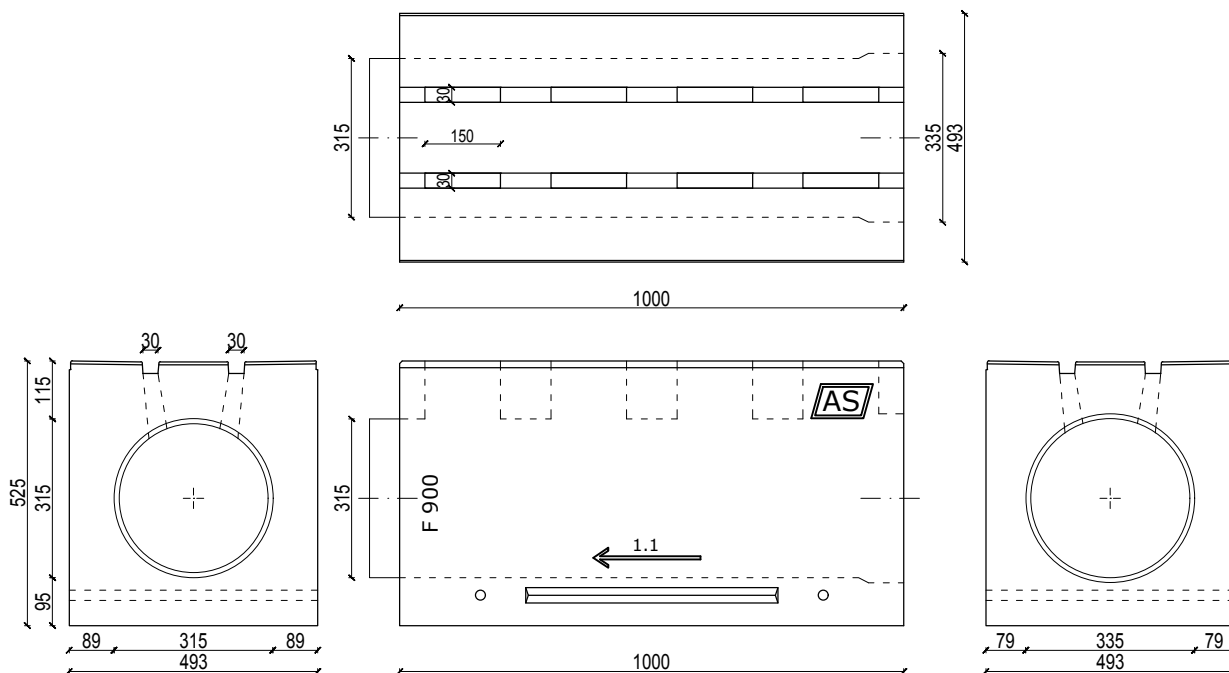

SKALA 1:150




AS-IIS300

AS P.P.H A.Sobiesiak
ul. Urbanistów 1, 05-500 Piaseczno
tel./fax (022) 737 05 23
e-mail: biuro@aspgh.pl
www.aspgh.pl

N.I. N.II. E.II.

Odprowadzenie wody

PN-EN 1433:2005

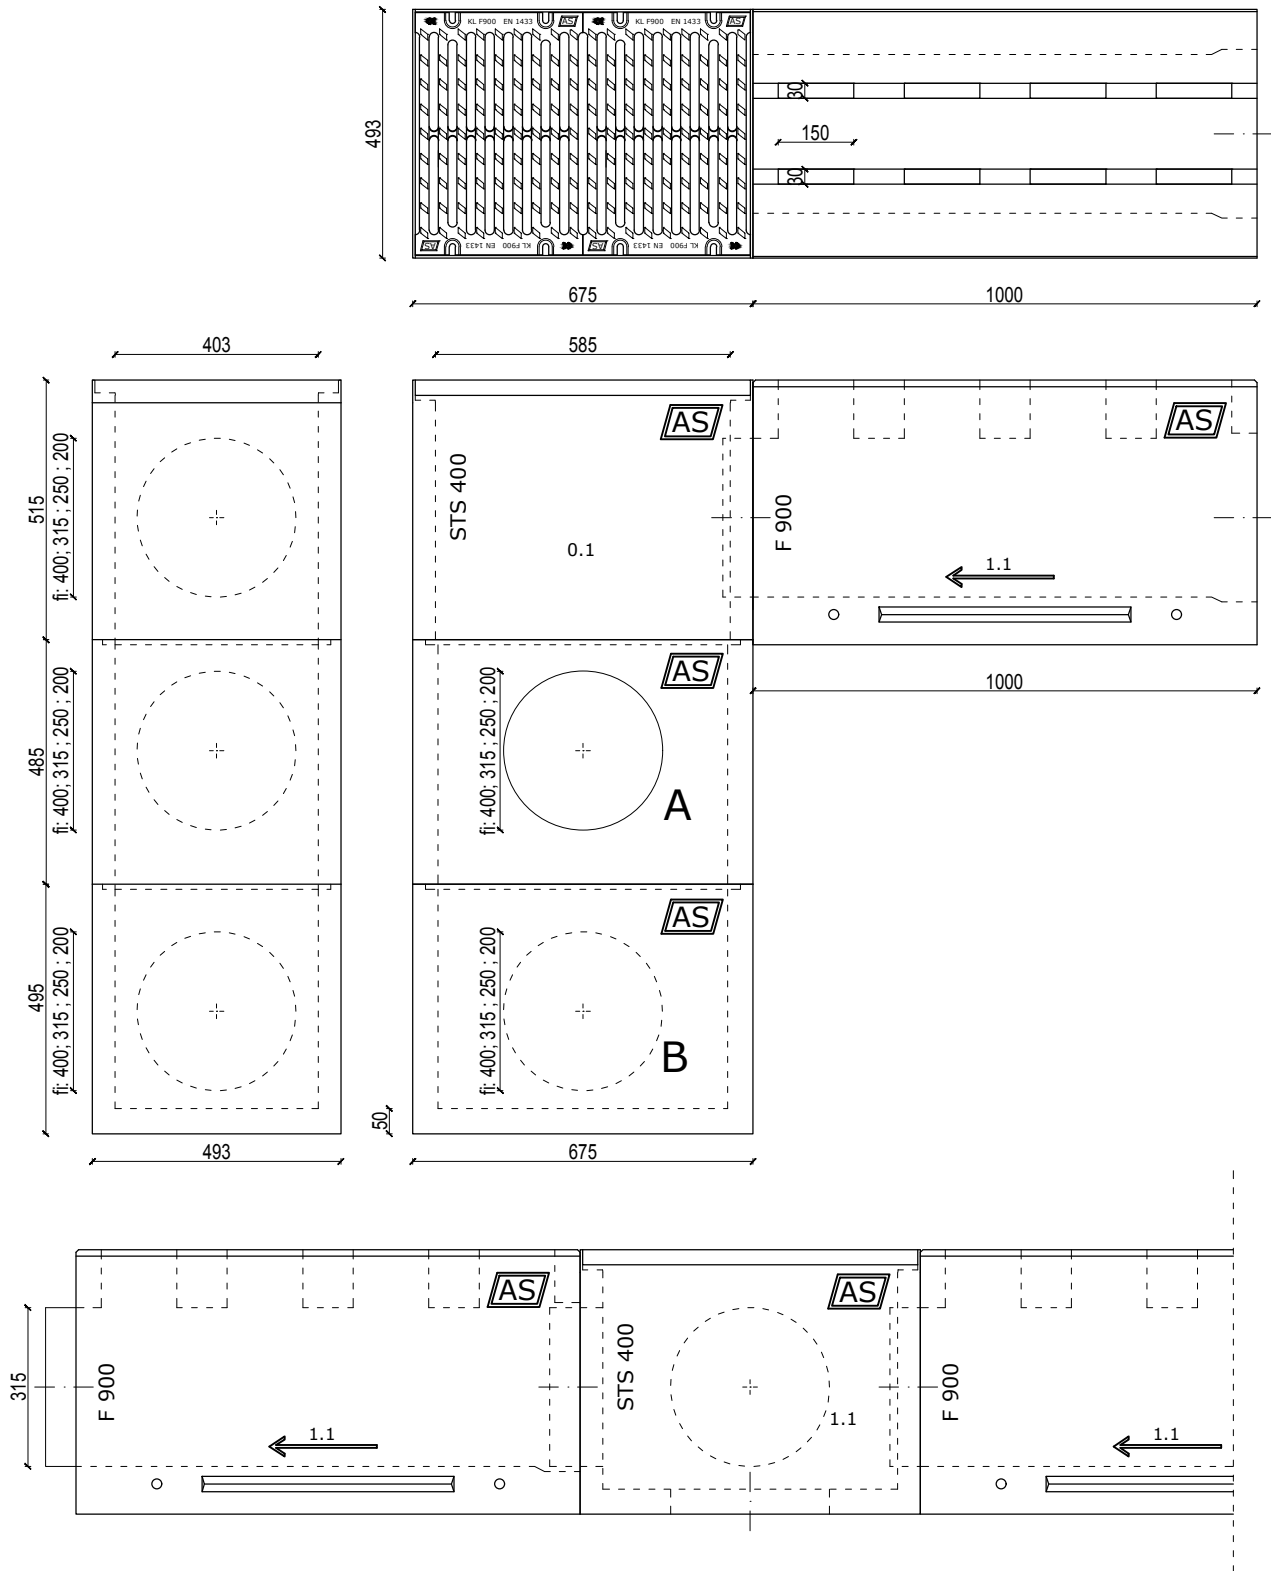

SKALA 1:150