




# AS-ST100

AS P.P.H A.Sobiesiak  
ul.Urbanistów 1, 05-500 Piaseczno  
tel./fax (022) 737 05 23  
e-mail: biuro@aspgh.pl  
www.aspgh.pl

G.I. A.V.

Studzienki wielofunkcyjne

PN-EN 1433:2005

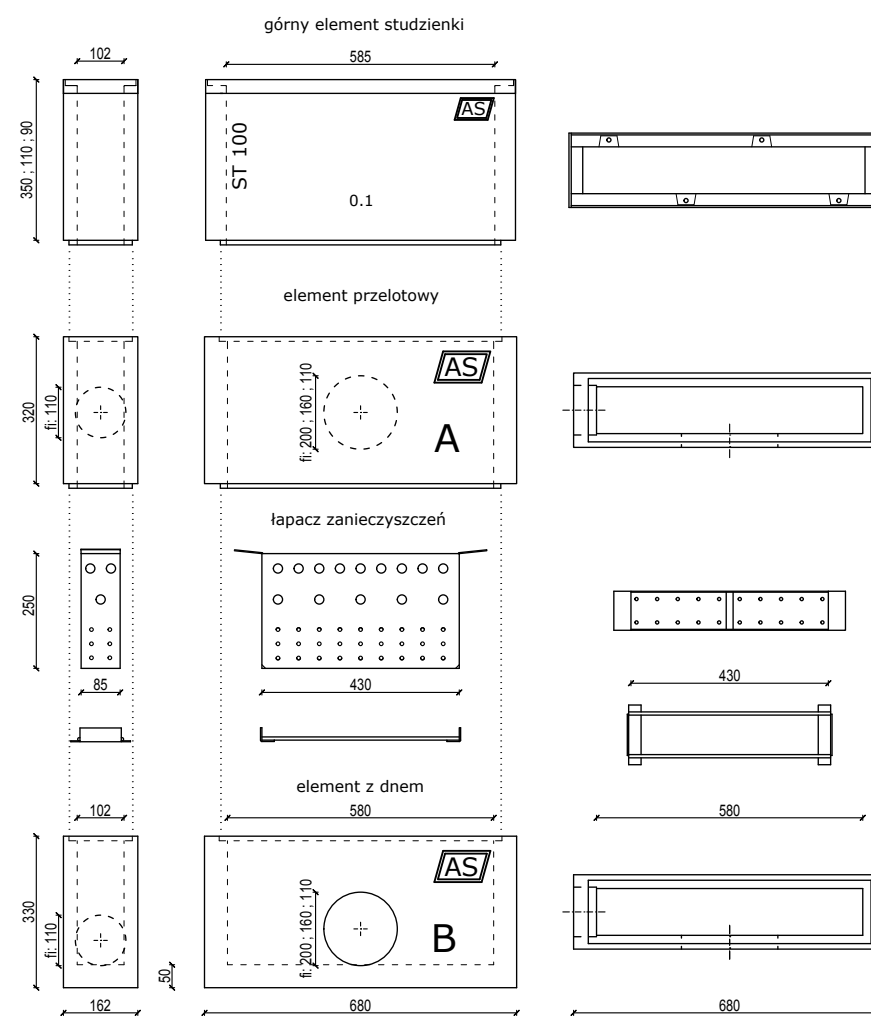

SKALA 1:150