





AS-300 Typ I

AS P.P.H A.Sobiesiak
ul.Urbanistów 1, 05-500 Piaseczno
tel./fax (022) 737 05 23
e-mail: biuro@aspgh.pl
www.aspgh.pl




Pozycja DF

Korytka o szerokości wewnętrznej 300mm

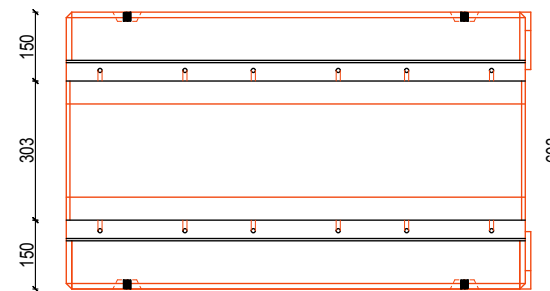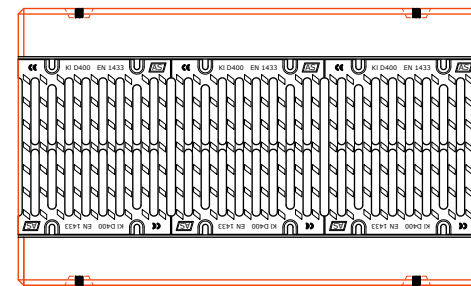

150 303 150

1000

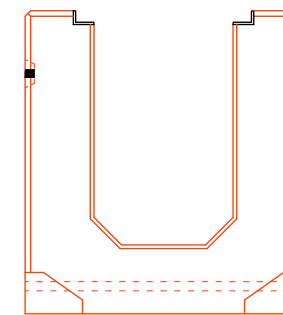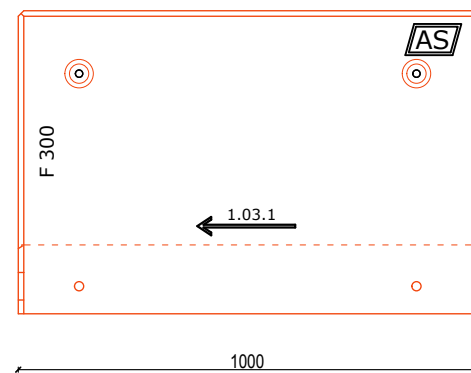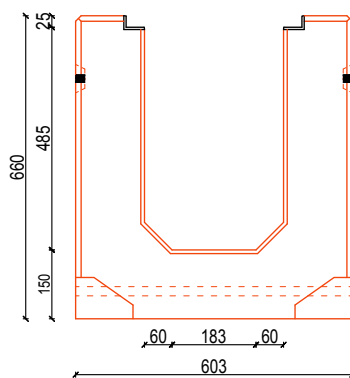

SKALA 1:150

AS


AS-300 Typ I

AS P.P.H A.Sobiesiak
ul.Urbanistów 1, 05-500 Piaseczno
tel./fax (022) 737 05 23
e-mail: biuro@aspgh.pl
www.aspgh.pl

DF.I. DF.II.

Studzienki

PN-EN 1433:2005

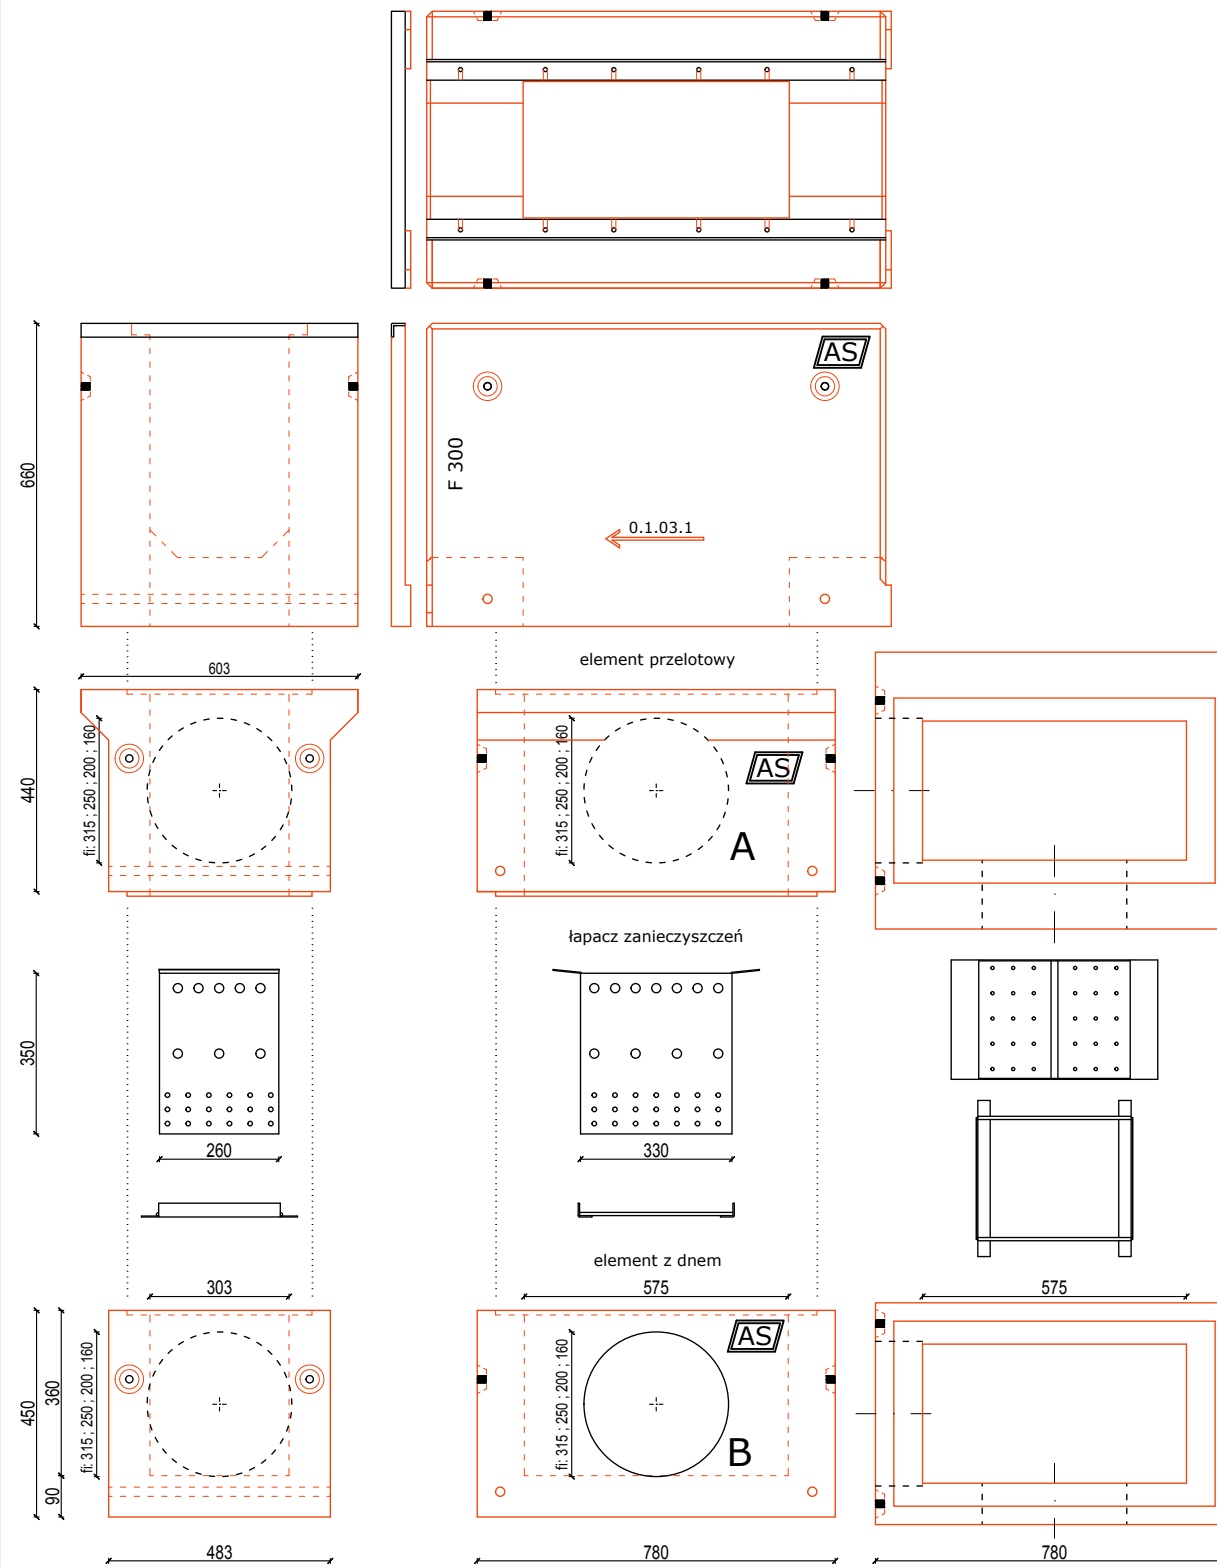

SKALA 1:150