



AS-A-S100


AS P.P.H A.Sobiesiak
ul. Urbanistów 1, 05-500 Piaseczno
tel./fax (022) 737 05 23
e-mail: biuro@asppl.pl
www.asppl.pl

I.I. Odwodnienia szczelinowe monolityczne

PN-EN 1433:2005

Pozycja I Korytka o szerokości wewnętrznej 100mm


I.I.	Numer elementu	KORYTKA AS-A-100	Szerokość mm	Wysokość mm	Długość mm	Przekrój poprzeczny [cm ²]	Powierz. wlotowa [cm ² /mb]	Masa kg	Klasa wytrzymałości
I.I.1.	1.1	bez spadku	162	80	1000	32	150	23.0	kl.B125 - D400 kN
I.I.2.		korek PVC							

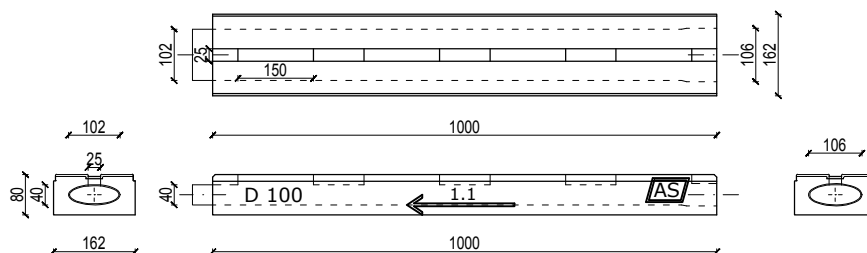

Odprowadzenie wody, rewizje i połączenia pod kątem za pomocą studzienki wielofunkcyjnej AS-STS100

Pozycja I Studzienka wielofunkcyjna AS-STS100

I.II.	Numer elementu	ELEMENTY STUDZIENKI	Szerokość mm	Wysokość mm	Długość mm	Masa kg	Ruszty żeliwne
I.II.1	1.1	element rewizyjny z dnem	162	350	675	48.0	kl.B 125 - 3.8 kg kl.C 250 - 4.4 kg kl.D 400 - 5.0 kg
I.II.2	1.2	element rewizyjny z dnem	162	120	675	18.0	
I.II.3	1.3	element rewizyjny z dnem	162	100	675	16.0	
I.II.4	0.1	studzienka bez dna	162	350	675	40.0	
I.II.5	0.2	studzienka bez dna	162	120	675	14.0	
I.II.6	0.3	studzienka bez dna	162	100	675	12.0	
I.II.7		czyszczak	98	70	610	1.5	

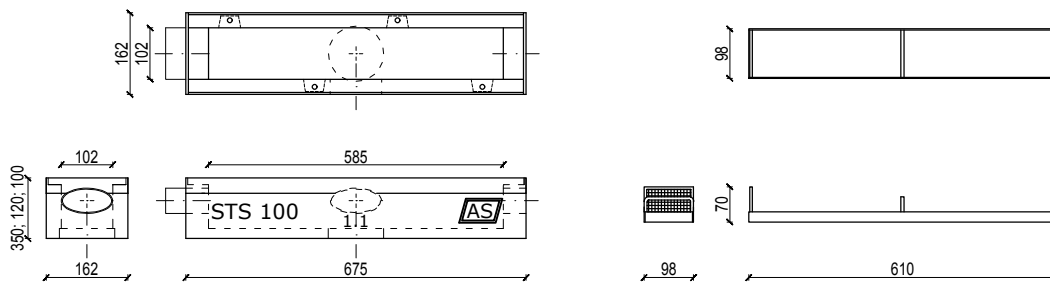

SKALA 1:150



AS-A-S100

AS P.P.H A.Sobiesiak
ul. Urbanistów 1, 05-500 Piaseczno
tel./fax (022) 737 05 23
e-mail: biuro@aspgh.pl
www.aspgh.pl

I.I. I.II.

Odprowadzenie wody

PN-EN 1433:2005

