



AS-S100

AS P.P.H A.Sobiesiak
ul.Urbanistów 1, 05-500 Piaseczno
tel./fax (022) 737 05 23
e-mail: biuro@asppl.pl
www.aspph.pl

J.I. Odwodnienia szczelinowe monolityczne

PN-EN 1433:2005


Pozycja J Korytka o szerokości wewnętrznej 100mm

J.I.	Numer elementu	KORYTKA AS-S100	Szerokość mm	Wysokość mm	Długość mm	Przekrój poprzeczny [cm ²]	Powierz. wlotowa [cm ² /mb]	Masa kg	Klasa wytrzymałości
J.I.1.	1.1	bez spadku	242	245	1000	79	180	114.0	kl.D400 - F900 kN
J.I.2.		korek PVC fi 110							

Odrowadzenie wody, rewizje i połączenia pod kątem za pomocą studzienki wielofunkcyjnej AS-ST5150

Pozycja J.II. B.III. Studzienka wielofunkcyjna AS-ST5150

J.II.	Numer elementu	STUDZIENKA WIELOFUNKCYJNA	Szerokość mm	Wysokość mm	Długość mm	Masa kg	Ruszt żeliwne
J.II.1	0.1	górny element studzienki	242	350	675	74.4	kl.C 250 - 13.4 kg kl.D 400 - 14.4 kg kl.E 600 - 15.4 kg kl.F 900 - 17.4 kg
J.II.2	1.1	element rewizyjny z dnem	242	350	675	77.2	
B.III.	Numer elementu	ELEMENT STUDZIENKI	Szerokość mm	Wysokość mm	Długość mm	Masa kg	
B.III.1	A	przelotowy bez odpływu	242	320	675	53.7	
B.III.2	A	przelotowy z odpływem z boku	242	320	675	52.2	
B.III.3	A	przelotowy z odpływem czołowym	242	320	675	52.2	
B.III.4	B	z dnem, bez odpływu	242	330	675	66.4	
B.III.5	B	z dnem, z odpływem z boku	242	330	675	64.9	
B.III.6	B	z dnem, z odpływem czołowym	242	330	675	64.9	
B.III.7		łapacz zanieczyszczeń	130	250	400	3.5	

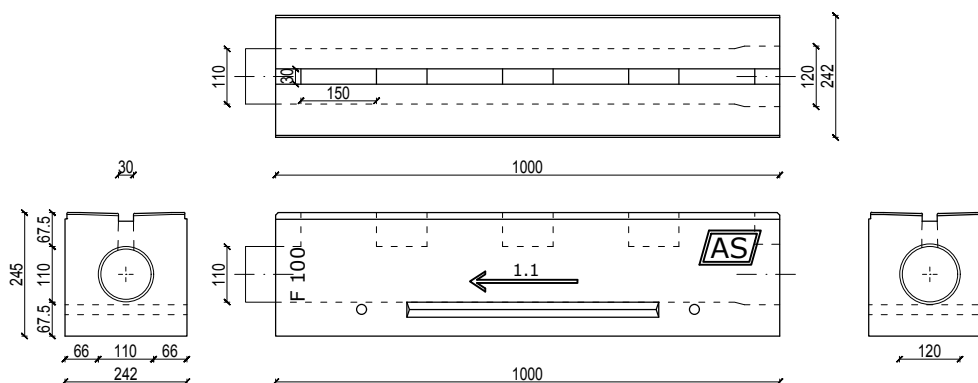

SKALA 1:150




AS

AS-S100

AS P.P.H A.Sobiesiak
ul. Urbanistów 1, 05-500 Piaseczno
tel./fax (022) 737 05 23
e-mail: biuro@aspgh.pl
www.aspgh.pl

J.I. J.II. B.III.**Odprowadzenie wody**

PN-EN 1433:2005

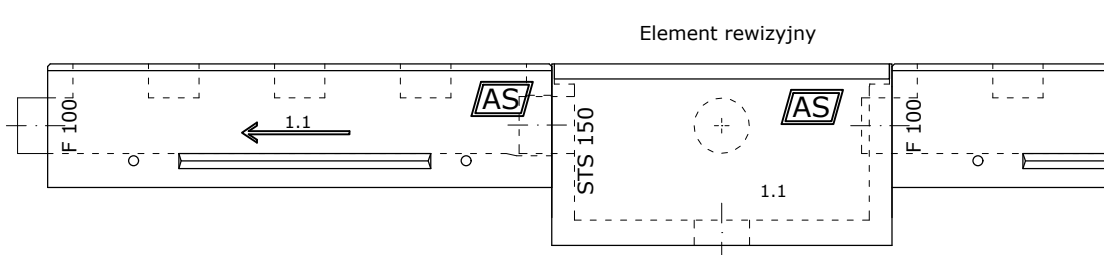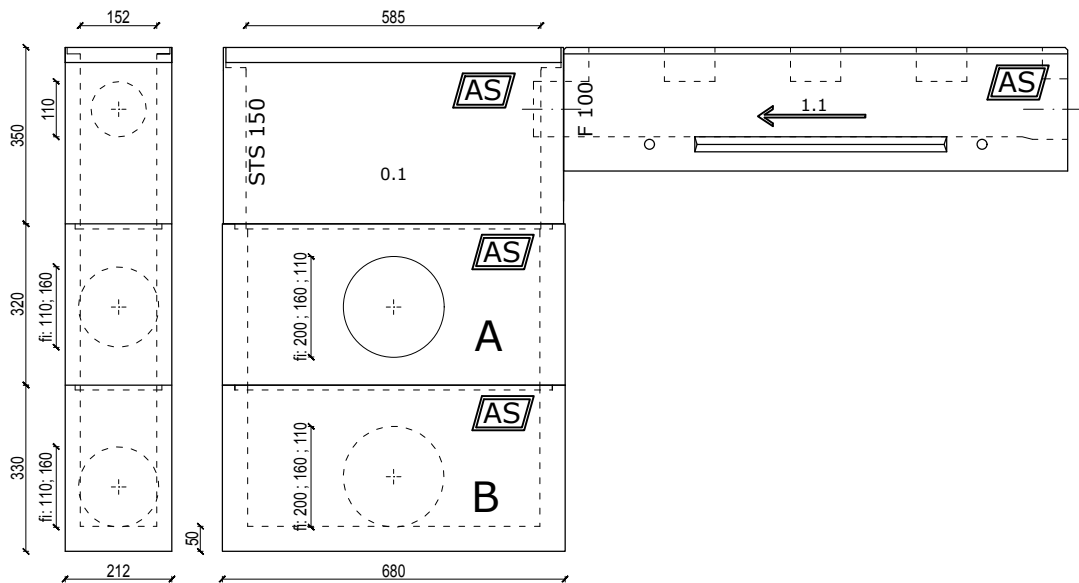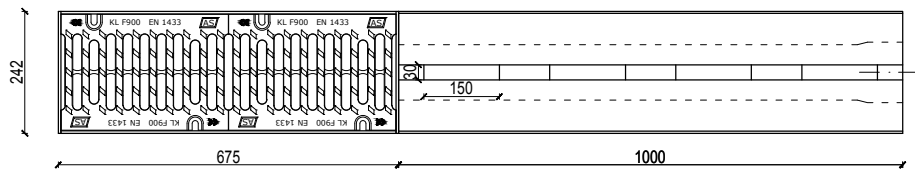

SKALA 1:150