




AS-100 Typ I

AS PPH Odwodnienia Linjowe Sp. z o.o.
ul. Urbanistów 1, 05-500 Piaseczno
tel./fax (022) 737 05 23
e-mail: biuro@aspgh.pl
www.aspgh.pl

AF.I. AF.II.

Studzienki

PN-EN 1433:2005

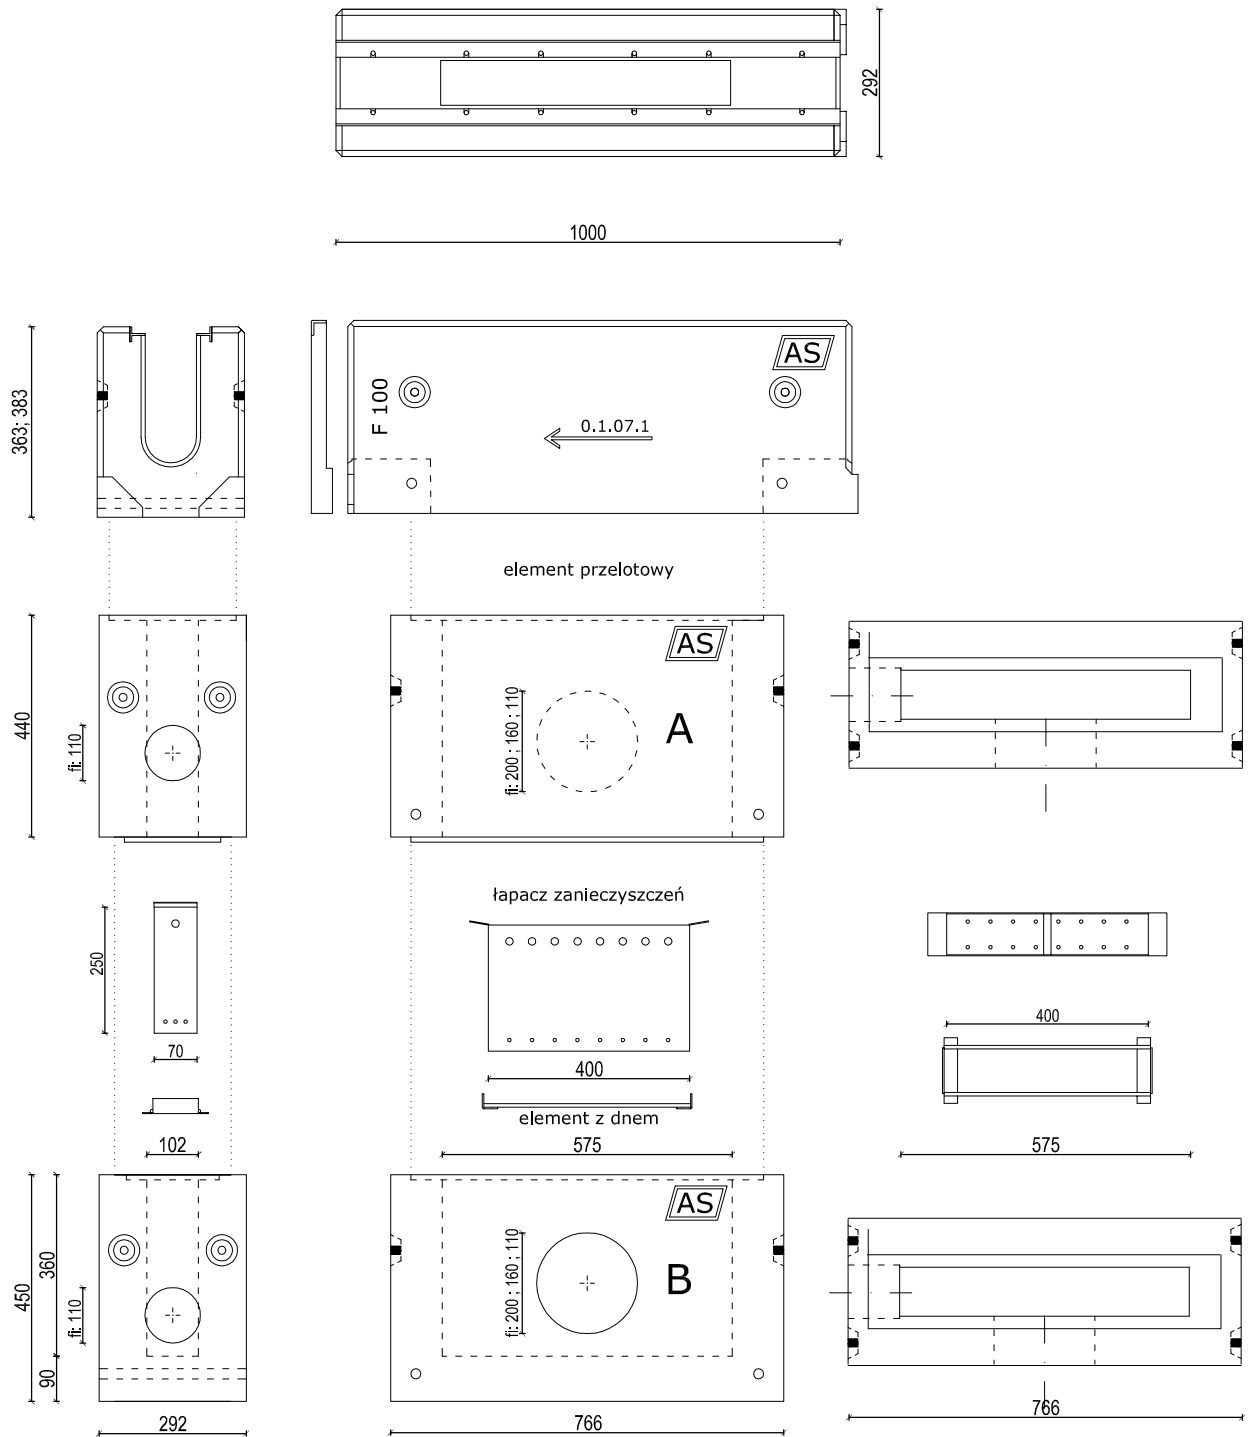

SKALA 1:15