



AS-STK

AS PPH Odwodnienia Liniowe Sp. z o.o.
 ul. Urbanistów 1, 05-500 Piaseczno
 tel./fax (022) 737 05 23
 e-mail: biuro@aspsh.pl
 www.aspsh.pl

HL.I. HL.II.


Studzienki - wpusty krawężnikowe

PN-EN 1433:2005

Pozycja HL

Studzienka wielofunkcyjna AS-STK

HL.I.	Numer elementu	Studzienki wielofunkcyjne	Szerokość mm	Wysokość mm	Długość mm	Powierzchnia wlotowa [cm ² /szt.]	Masa kg	Ruszt żeliwne
HL.I.1.	1.1	studzienka - wpust krawężnikowy z dnem	352	490	500	294	113.0	C 250 - D 400
HL.I.2.	0.1	studzienka - wpust krawężnikowy bez dna	352	480	500	294	103.0	
HL.II.	Numer elementu	ELEMENTY STUDZIENKI	Szerokość mm	Wysokość mm	Długość mm	Masa kg		
HL.II.1.	A	przelotowy bez odpływu	352	320	500	87.0		
HL.II.2.	A	przelotowy z odpływem z boku	352	320	500	81.0		
HL.II.3.	A	przelotowy z odpływem czołowym	352	320	500	80.0		
HL.II.4.	B	z dnem, bez odpływu	352	600	500	176.0		
HL.II.5.	B	z dnem, z odpływem z boku	352	600	500	170.0		
HL.II.6.	B	z dnem, z odpływem czołowym	352	600	500	169.0		
HL.II.7.	-	łapacz zanieczyszczeń	180	350	280	2.0		

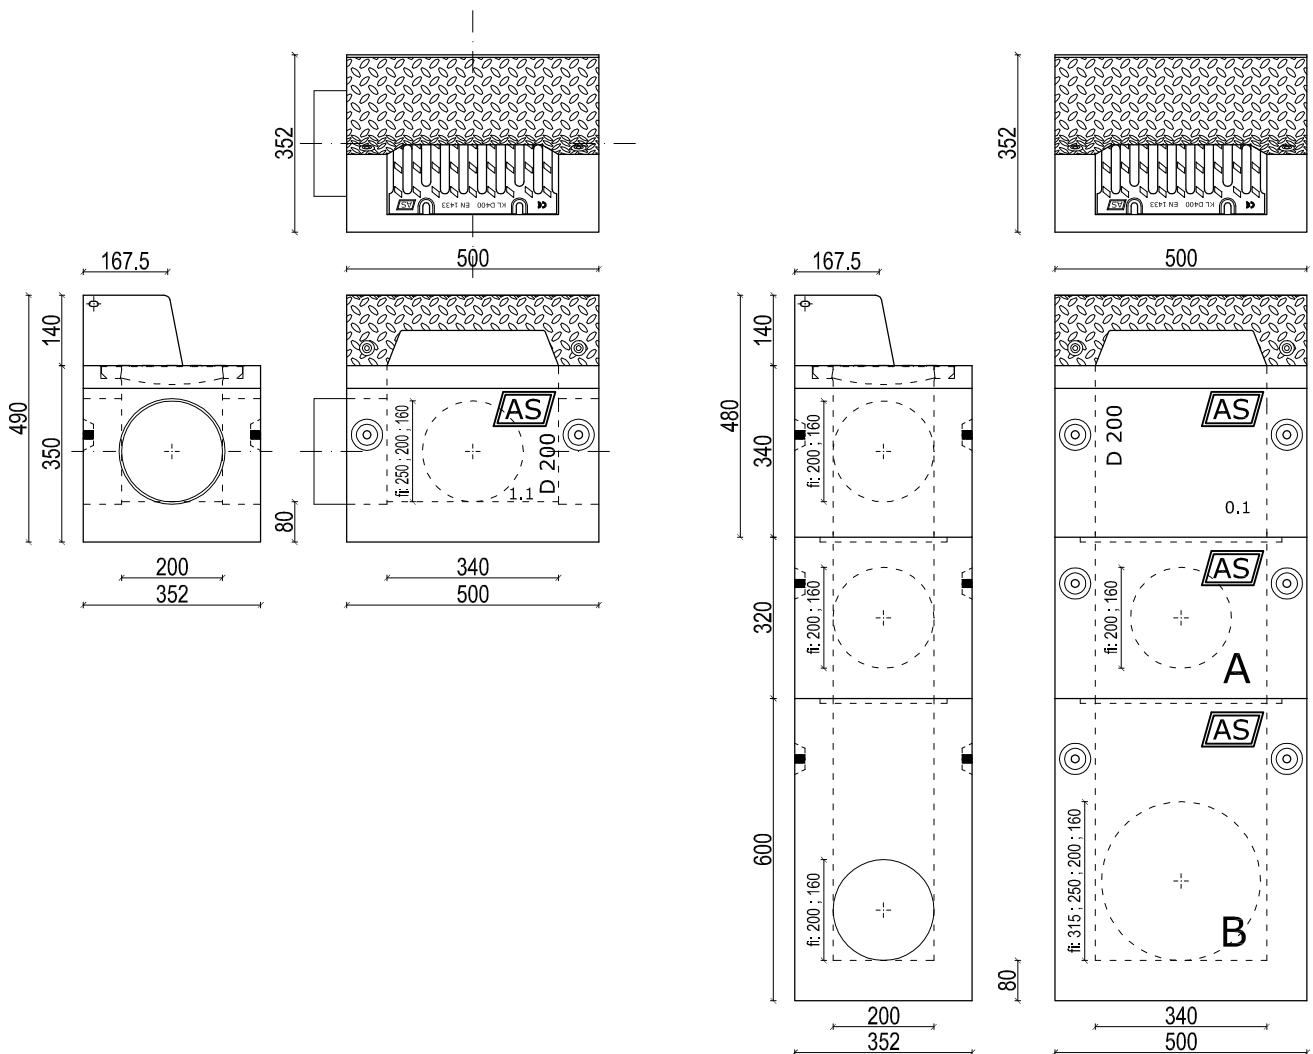

SKALA 1:15












AS-STK

AS PPH Odwodnienia Unłowe Sp. z o.o.
ul. Urbanistów 1, 05-500 Płaszczno
tel./fax (022) 737 05 23
e-mail: biuro@aspgh.pl
www.aspgh.pl

HL.I. HL.II.

Studzienki - wpusty krawężnikowe

PN-EN 1433:2005

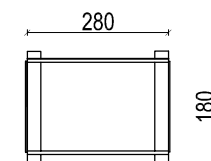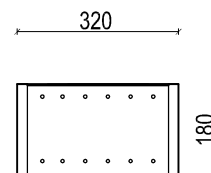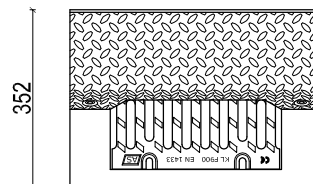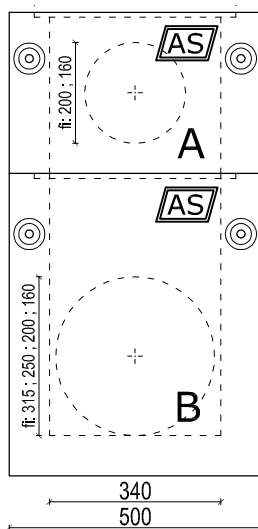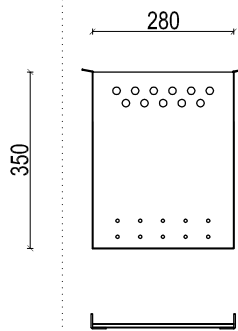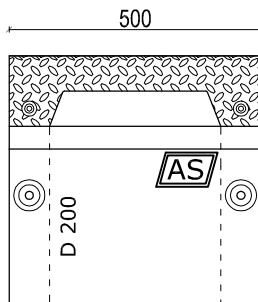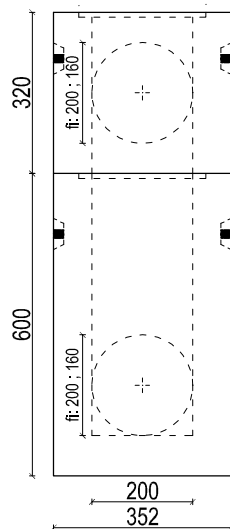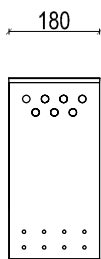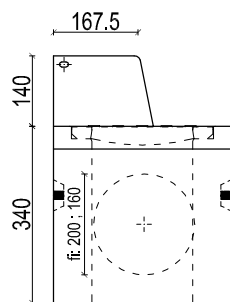

łapacz zanieczyszczeń